


加强中柱

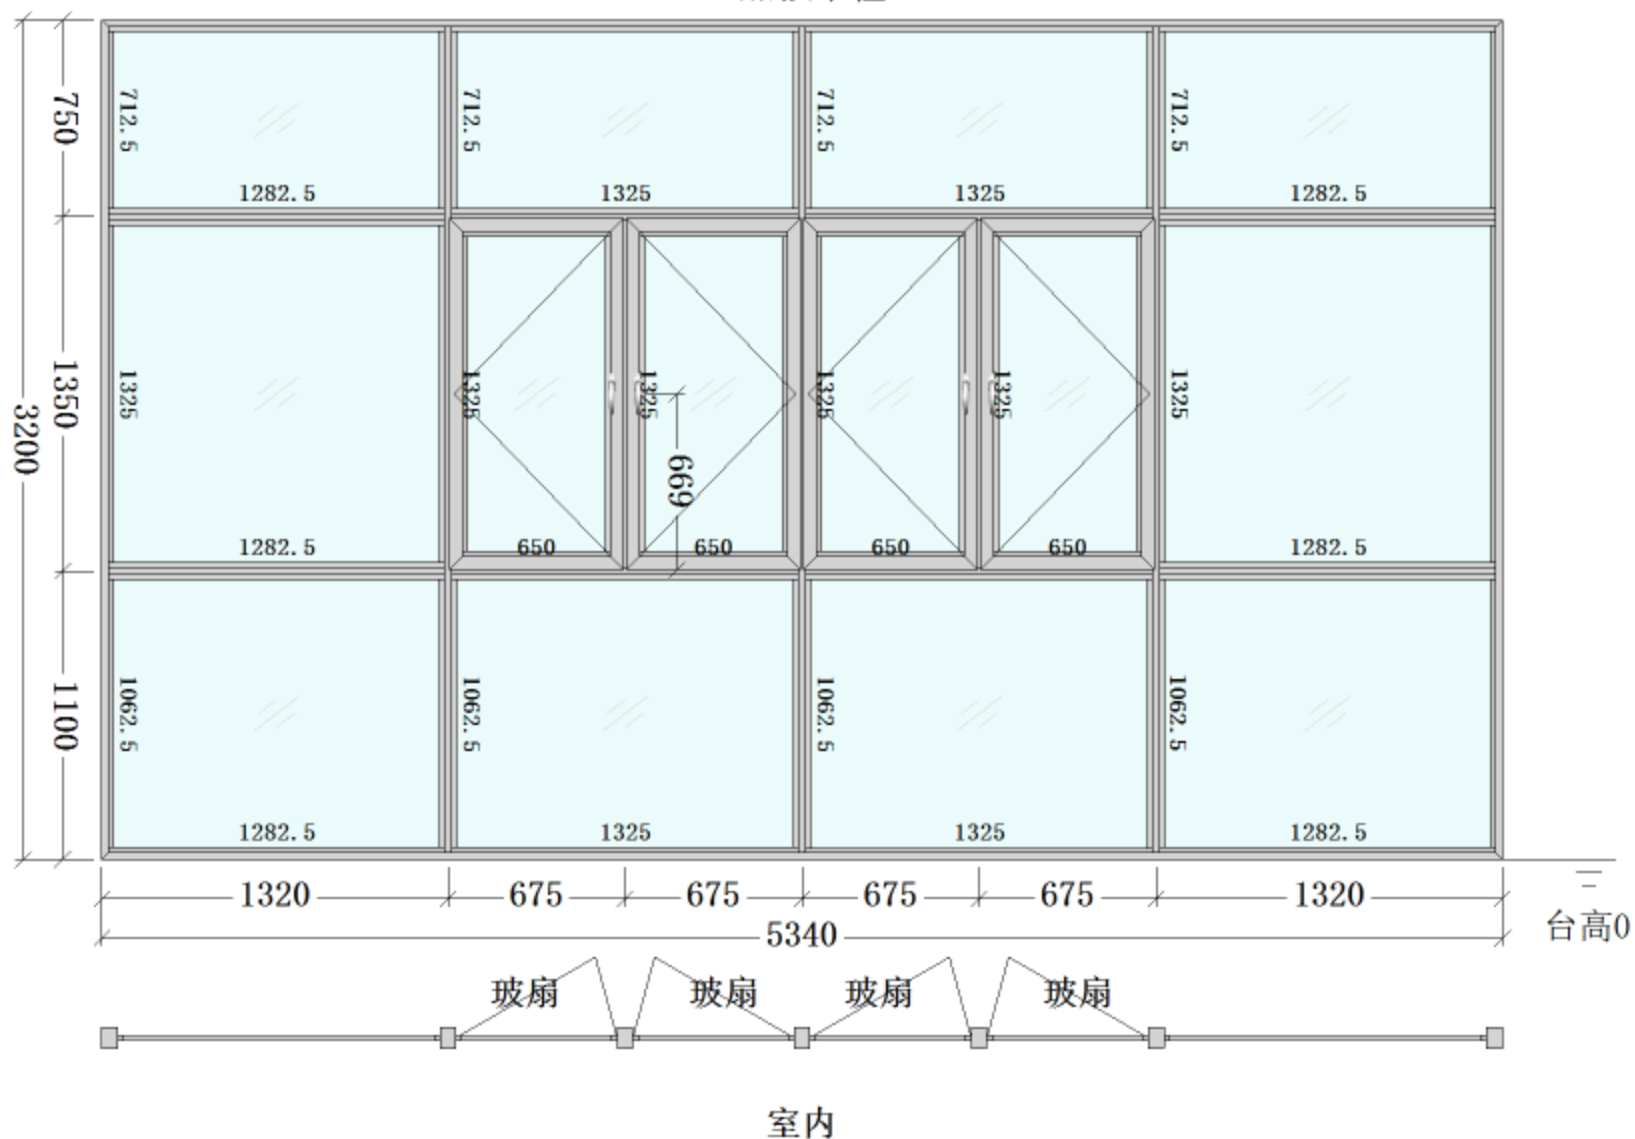


企业名称:	
联系人:	
联系电话:	
订单编号:	240605-88381
客户名称:	6.5
工程地址:	
客户电话:	

- 设计说明:
- 1: 图纸视图均为内视图;
 - 2: 图纸尺寸均为门窗制作实际尺寸;
 - 3: 请仔细核对产品系列、颜色、玻璃规格、金刚纱网、配件、锁高窗台高度及备注信息;
 - 4: 订单确认两个工作日后不得更改,如需更改一切费用由客户承担;

客户签名:

窗号	C1	系列	55断桥平开窗1.4	玻璃	6+9A+6中空LOW-E	位置		制图日期:	2024-06-05
数量	6	颜色	内:灰色 外:灰色	纱网	金刚网/0.8-黑色	面积	102.53平米	下单日期:	2024-06-05
锁高	居中	窗台	0	五金		备注	提供所有玻璃	发货日期:	2024-07-05

分两个独立的框，加强中柱

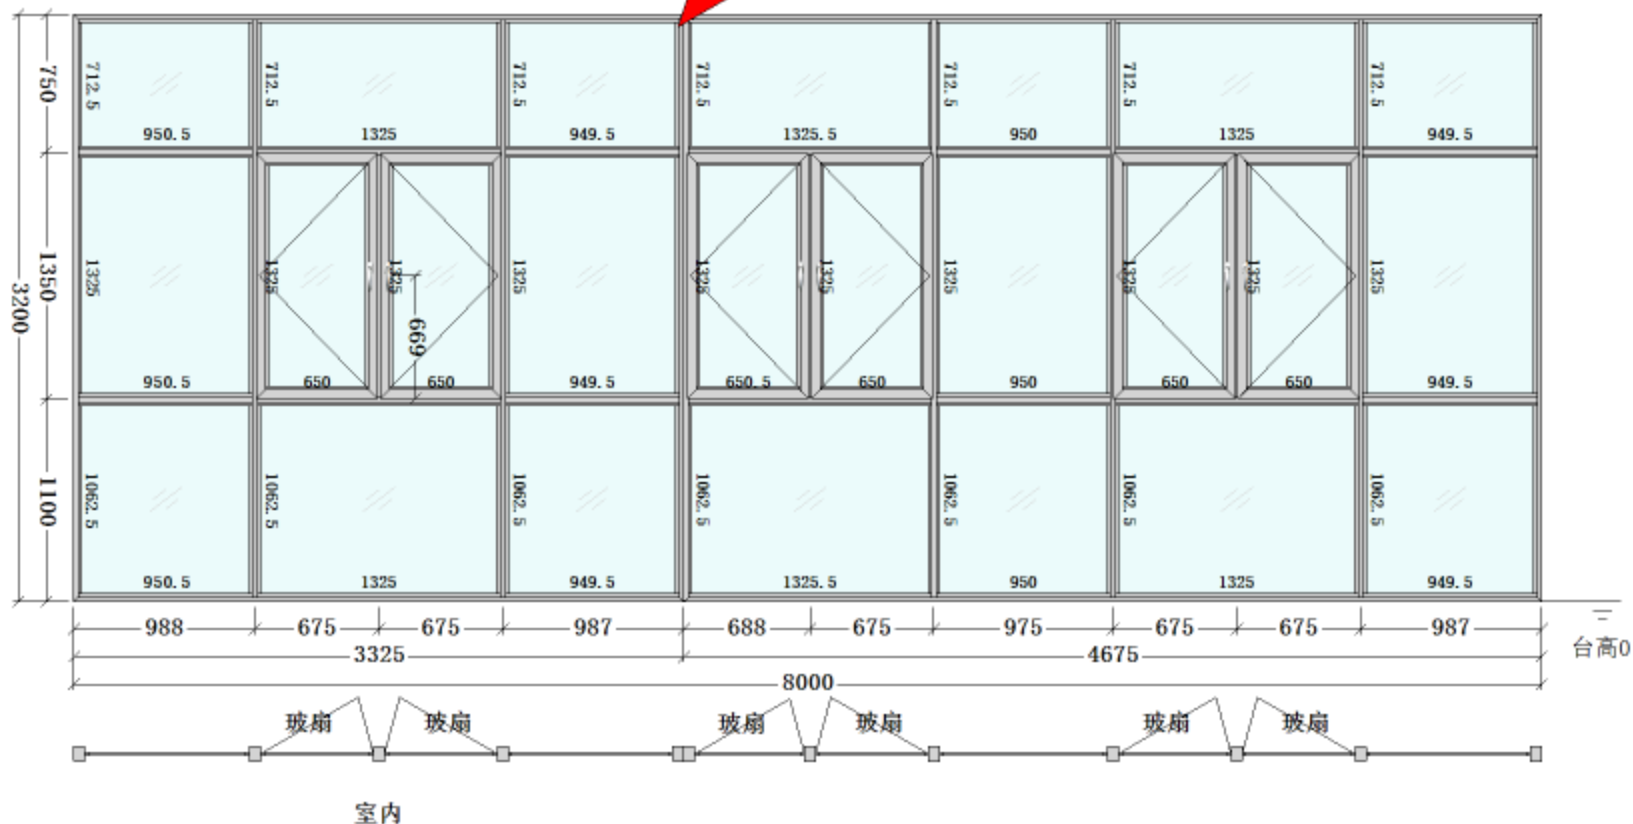


企业名称:	
联系人:	
联系电话:	
订单编号:	240605-88381
客户名称:	6.5
工程地址:	
客户电话:	

- 设计说明:
- 1: 图纸视图均为内视图;
 - 2: 图纸尺寸均为门窗制作实际尺寸;
 - 3: 请仔细核对产品系列、颜色、玻璃规格、金刚纱网、配件、锁高窗台高度及备注信息;
 - 4: 订单确认两个工作日后不得更改,如需更改一切费用由客户承担;

客户签名:

窗号	C2	系列	55断桥平开窗1.4	玻璃	6+9A+6中空LOW-E	位置		制图日期:	2024-06-05
数量	2	颜色	内:灰色 外:灰色	纱网	金刚网/0.8-黑色	面积	51.2平米	下单日期:	2024-06-05
锁高	居中	窗台	0	五金		备注	提供所有玻璃	发货日期:	2024-07-05

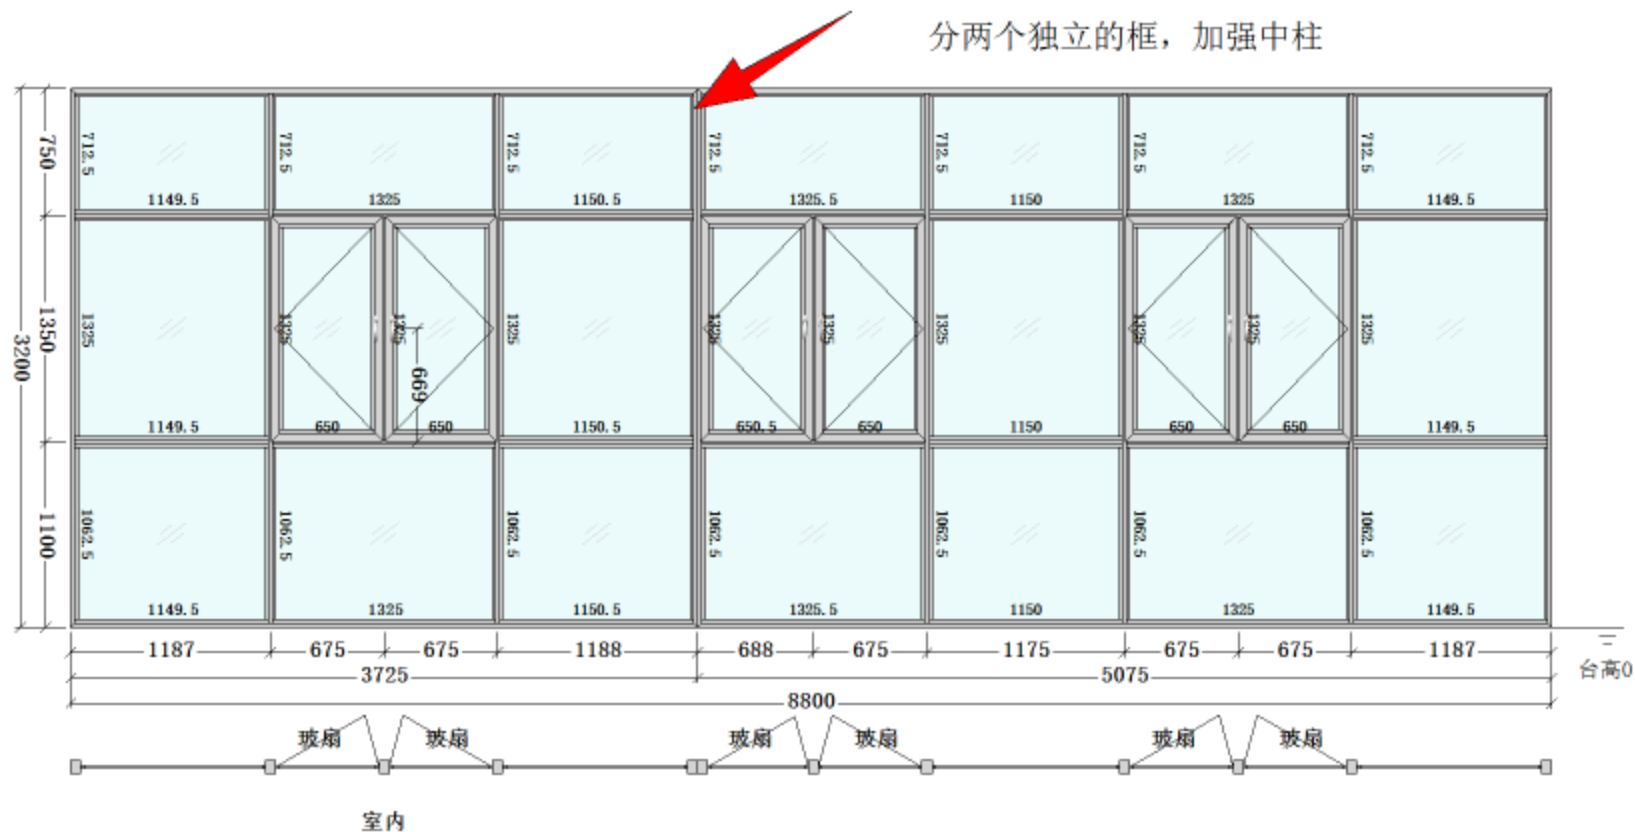

企业名称:	
联系人:	
联系电话:	
订单编号:	240605-88381
客户名称:	6.5
工程地址:	
客户电话:	
设计说明:	
1: 图纸视图均为内视图;	
2: 图纸尺寸均为门窗制作实际尺寸;	
3: 请仔细核对产品系列、颜色、玻璃规格、金刚纱网、配件、锁高窗台高度及备注信息;	
4: 订单确认两个工作日后不得更改,如需更改一切费用由客户承担;	

客户签名:

窗号	C3	系列	55断桥平开窗1.4	玻璃	6+9A+6中空LOW-E	位置		制图日期:	2024-06-05
数量	8	颜色	内:灰色 外:灰色	纱网	金刚网/0.8-黑色	面积	225.28平米	下单日期:	2024-06-05
锁高	居中	窗台	0	五金		备注	提供所有玻璃	发货日期:	2024-07-05